



# PROJETO DA ESCOLA SÃO CRISTOVÃO


## — ESCALA 1/100 —

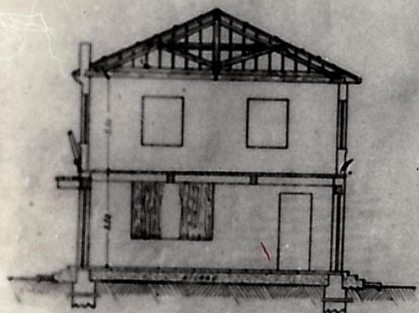


CORTE - C-D

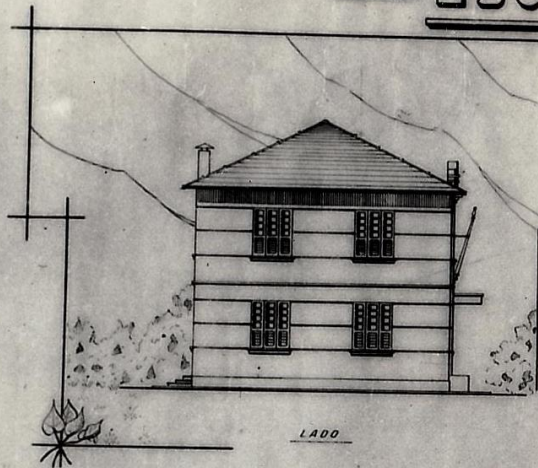


LADO

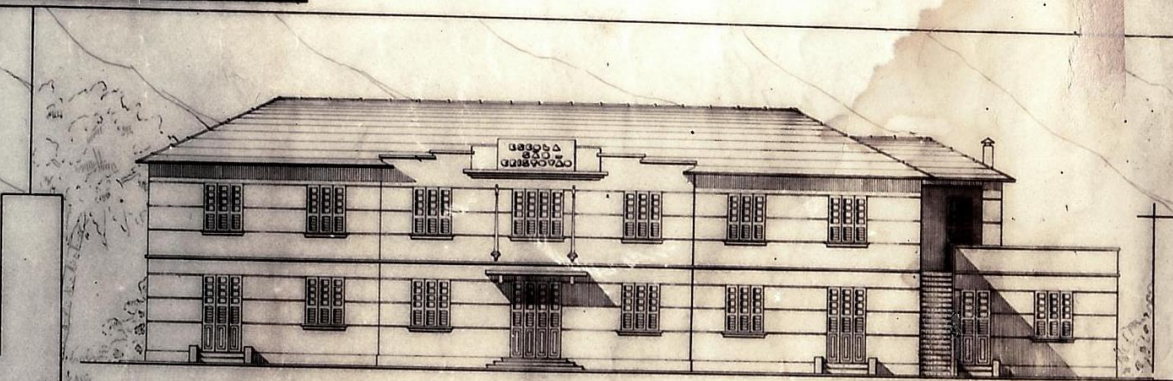


FACHADA PRINCIPAL

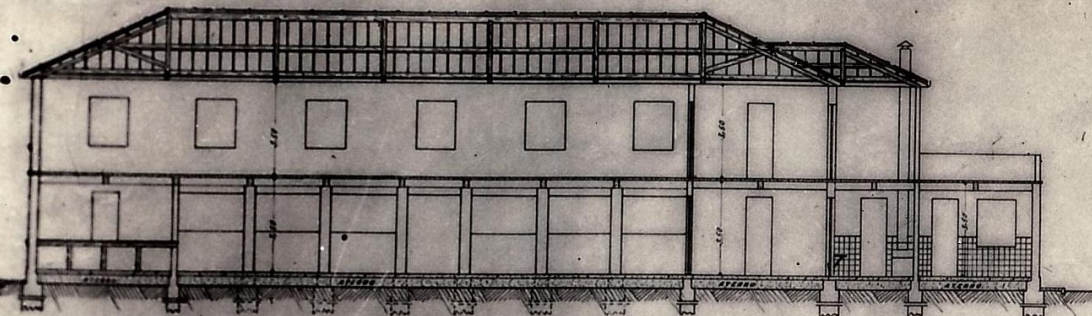


CORTE - A-B

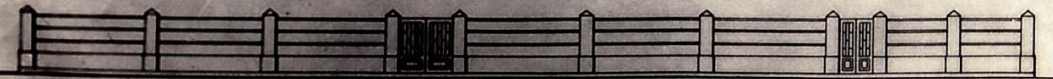

MURD

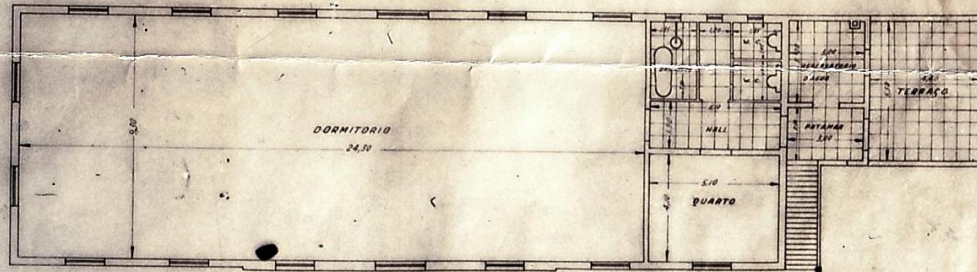

PAV. SUPERIOR

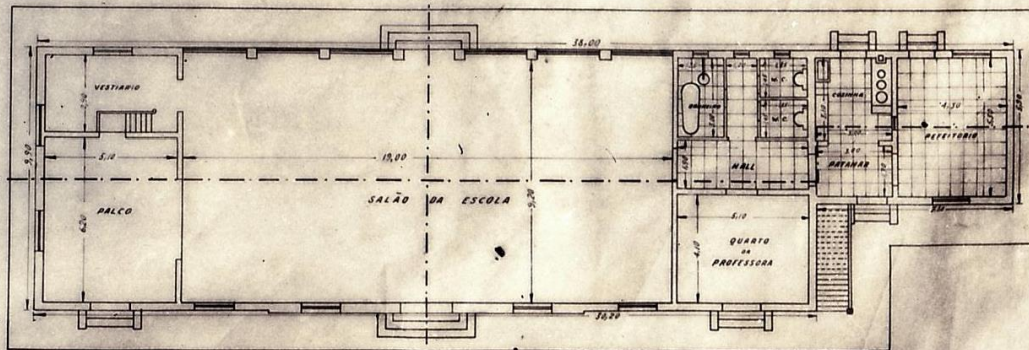

PAV. TERREO